


ALTRA PROPRIETA'

PROPOSTA "E"

	CHICOTTECA	14/12/2017	15/04/2018	15/04/18
		PIANTA DISTRIBUITA	ROSSI ROBERTO	ROSSI ROBERTO
LE ATTEZZATURE COLABORANTE	LE ATTEZZATURE COLABORANTE	LE ATTEZZATURE COLABORANTE	LE ATTEZZATURE COLABORANTE	LE ATTEZZATURE COLABORANTE
LE ATTEZZATURE COLABORANTE	LE ATTEZZATURE COLABORANTE	LE ATTEZZATURE COLABORANTE	LE ATTEZZATURE COLABORANTE	LE ATTEZZATURE COLABORANTE
LE ATTEZZATURE COLABORANTE	LE ATTEZZATURE COLABORANTE	LE ATTEZZATURE COLABORANTE	LE ATTEZZATURE COLABORANTE	LE ATTEZZATURE COLABORANTE

INGRESSO
DISABILI

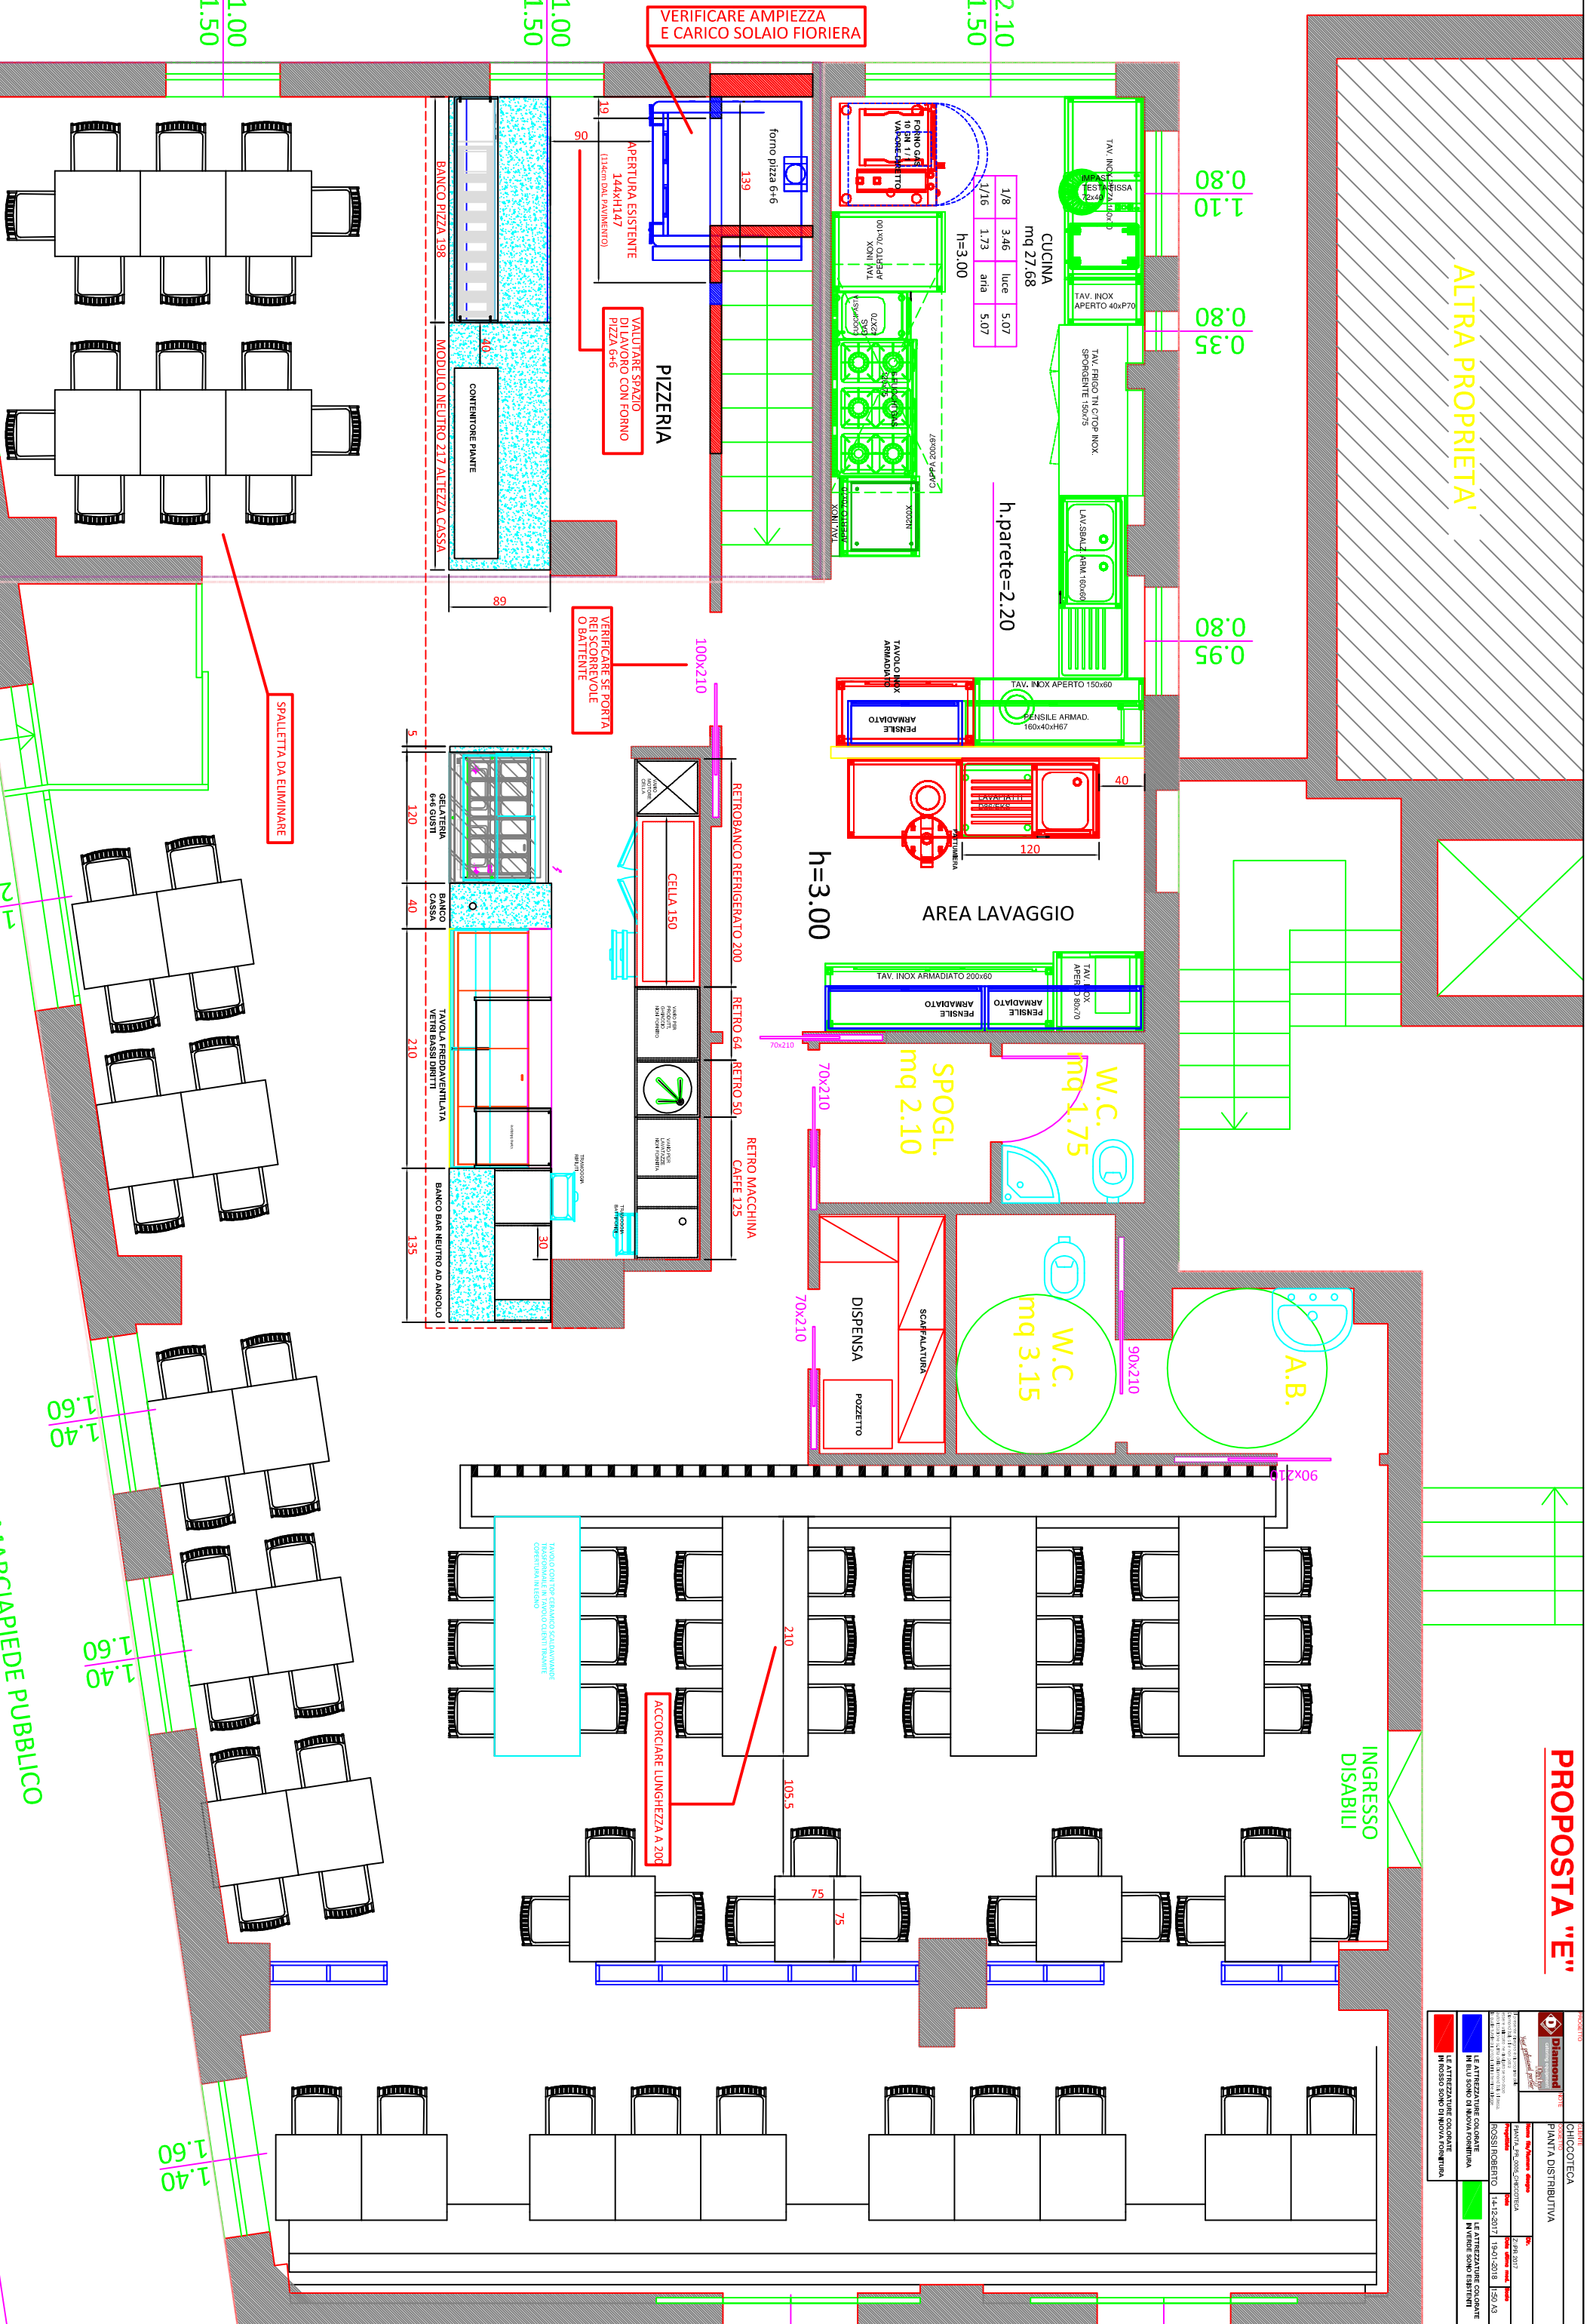

VERIFICARE AMPIEZZA
E CARICO SOLAIO FIORIERA

PIZZERIA

CUCINA
mq 27,68

AREA LAVAGGIO

SPOGL.
mq 2.10

W.C.
mq 1.75

W.C.
mq 3.15

ACCORDARE LUNGHEZZA A 200

VALUTARE SPAZIO
DI LAVORO CON FORNO
PIZZA 6+6

VERIFICARE SE FORNITA
REI SCORREVOLE
O BATTENTE

SPALLETTA DA ELIMINARE

MARCHIAPIDE PUBBLICO