



PIANO TERRA

Via Torquato Piccini

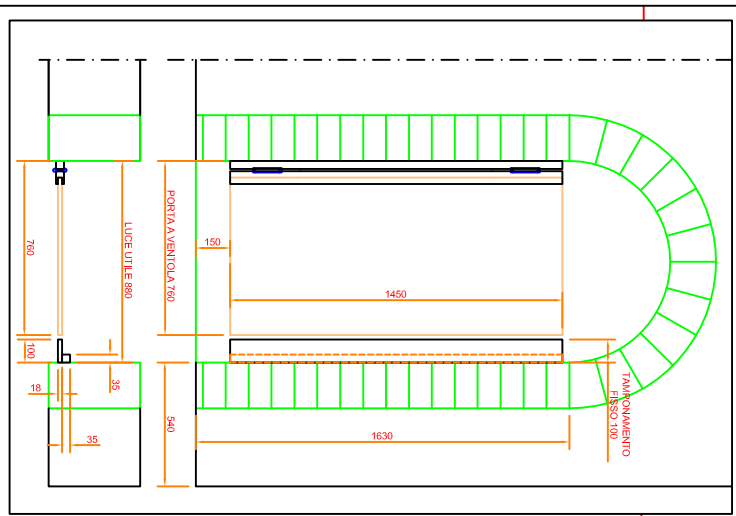

PROGETTO  Diamond catering equipment <i>Italy</i> <i>Your professional partner</i>	NOTE Il presente disegno e di proprieta della Diamond Italy srl e non potra essere utilizzato ne divulgato se non dopo autorizzazione scritta della Diamond Italy srl stessa. La quale riterra i propri diritti a termine di legge
CIENTE MIRKO RANOCCHI-URBANIA	OGGETTO PIANTA DISTRIBUTIVA
Nome file/Numero disegno PIANTA_OR_0753	Dir. DIAMOND/OR 2018
Progettista ROSSI ROBERTO	Data 11-07-2018
	Data ultima mod. 20-09-2018
	Scala 1:25 A0